


— SCHÉMAS ÉLECTRIQUES —

REFROIDISSEMENT CLIMATISATION, depuis année modèle 1994.

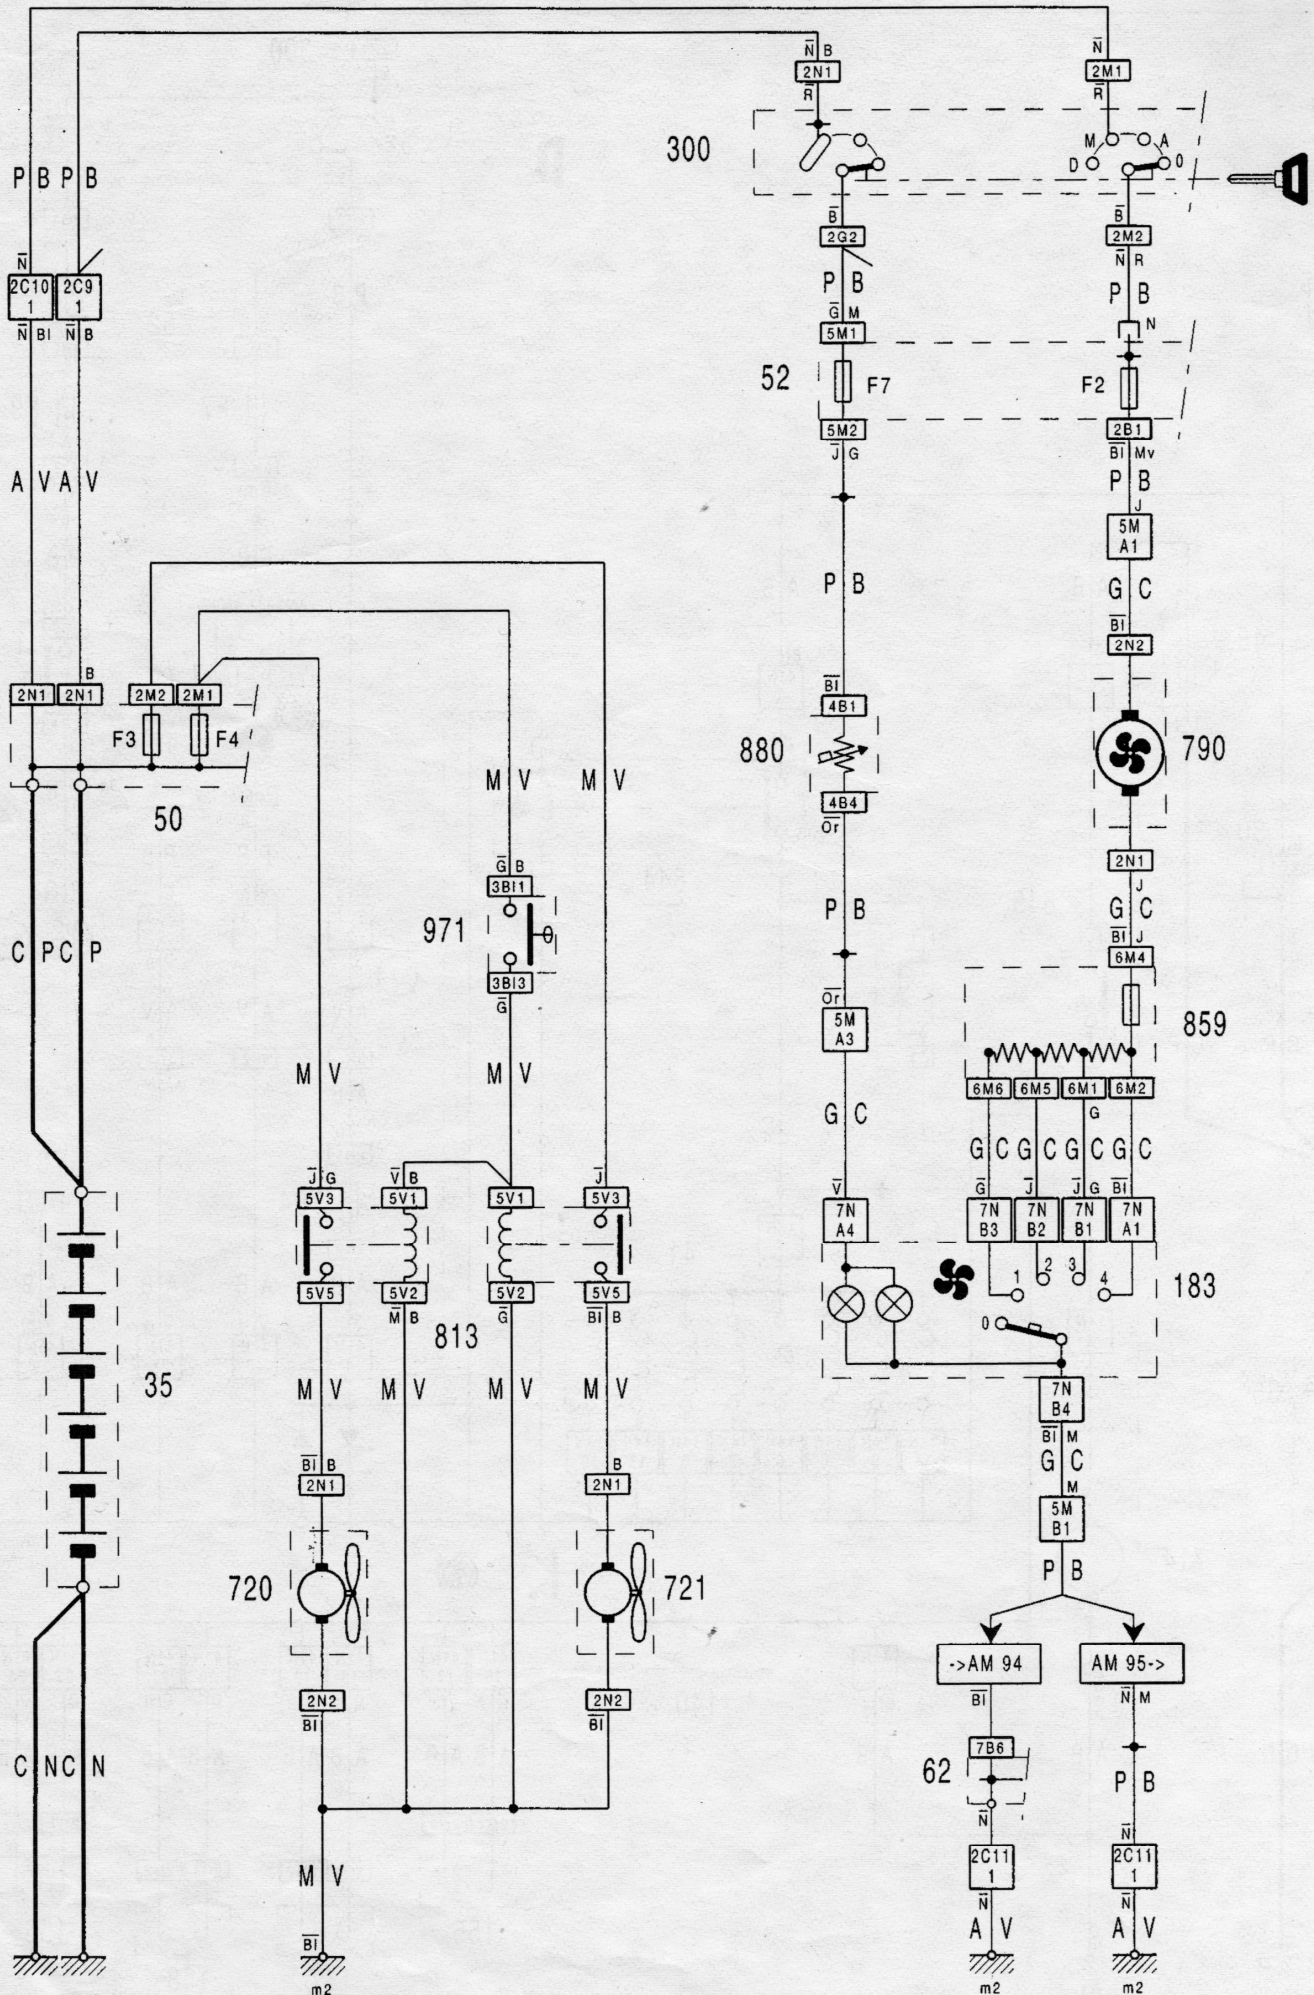

640-5/21

640-5/21